


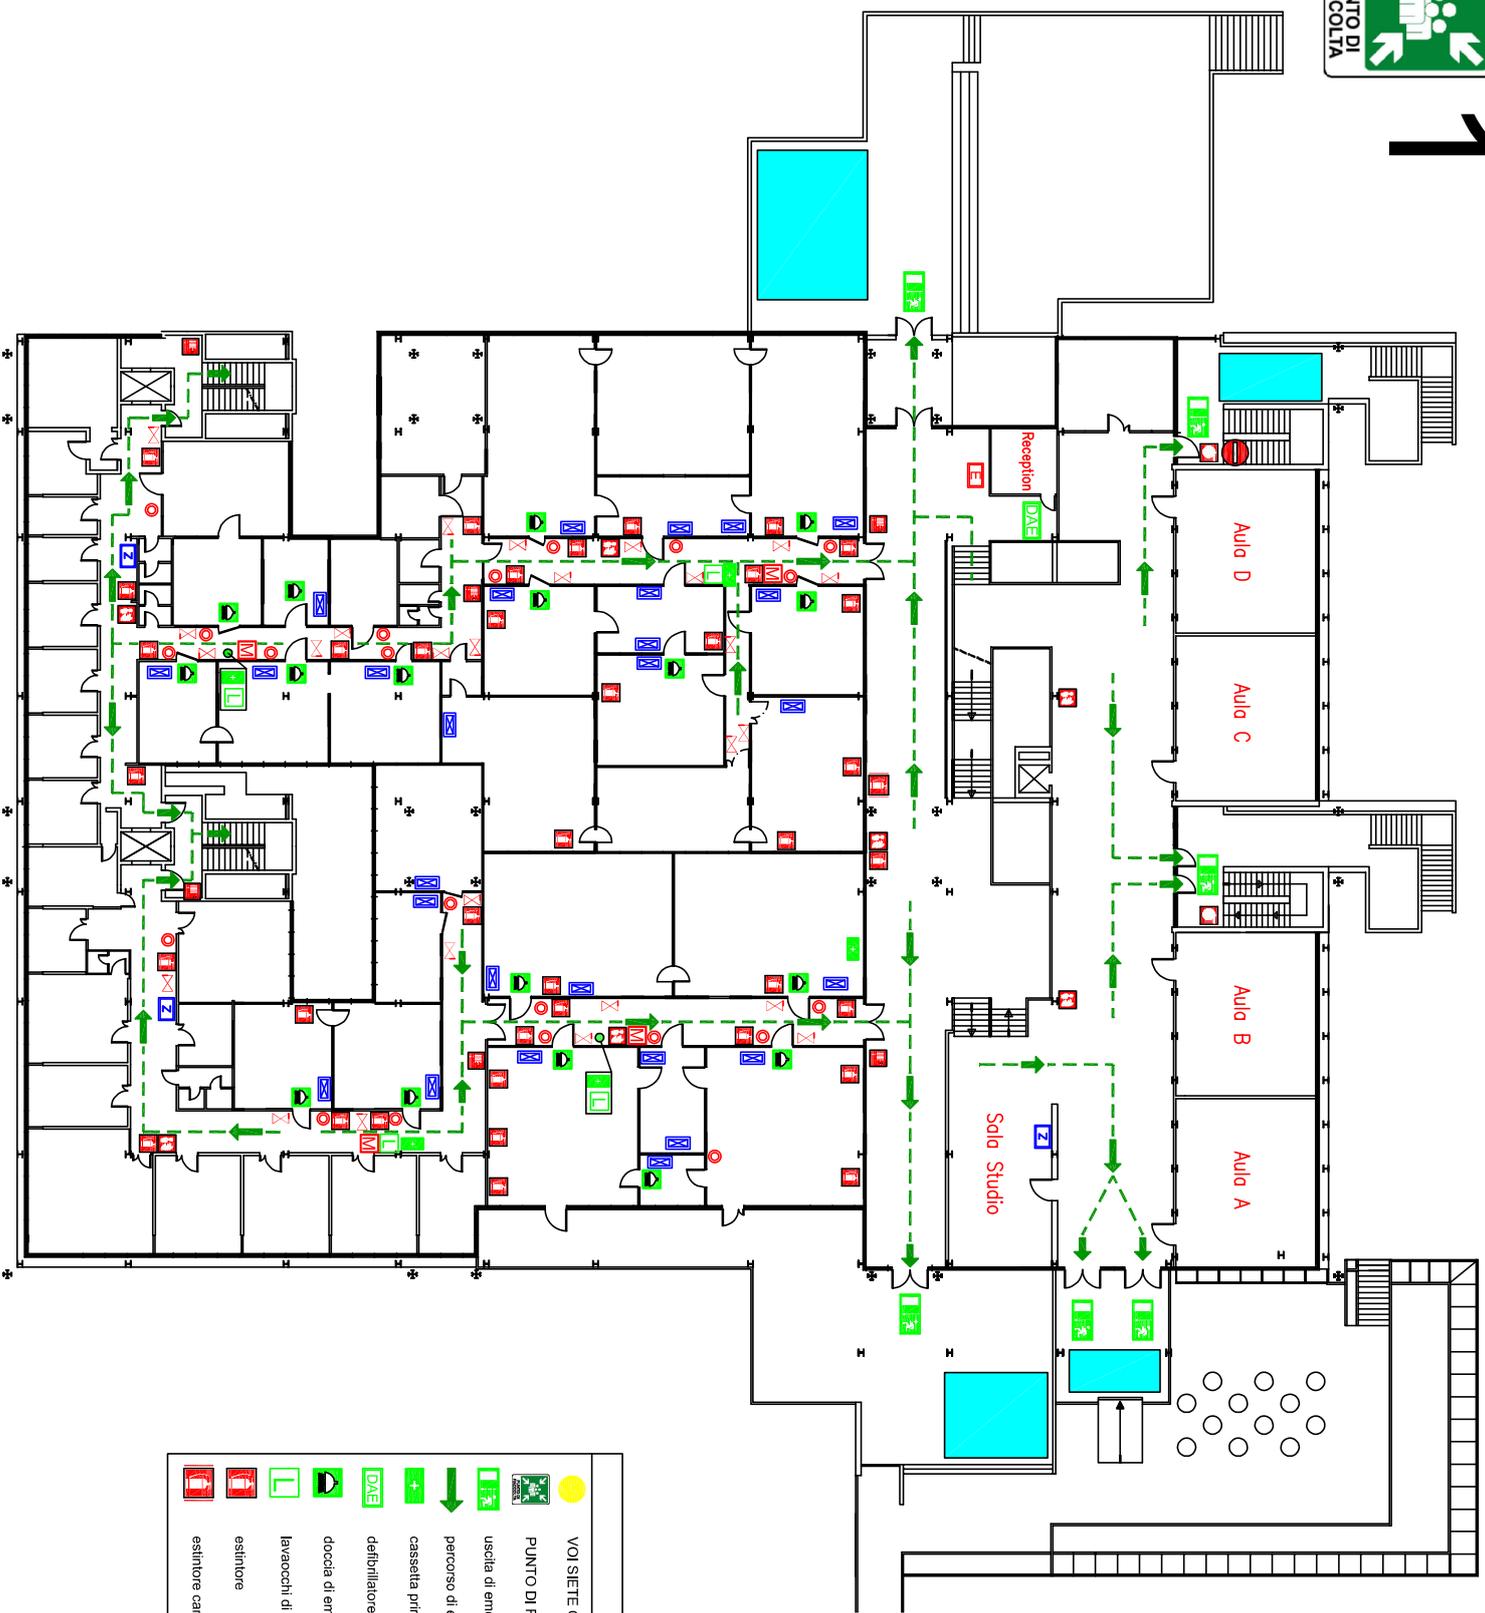

1




2



LEGENDA

	VOI SIETE QUI		naapo
	PUNTO DI RACCOLTA		manichetta
	uscita di emergenza		pulsante allarme antincendio
	percorso di esodo		maschera con filtro
	casella primo soccorso		pulsante allarme evacuazione
	defibrillatore semiautomatico		sgancio elettrico laboratorio
	doccia di emergenza		valvola intercezione gas tecnici
	lavasochi di emergenza		quadro elettrico del locale
	estintore		quadro elettrico di zona
	estintore carrellato		spazio calmo

Università di Parma
PLESSO CHIMICO
 Piano Rialzato

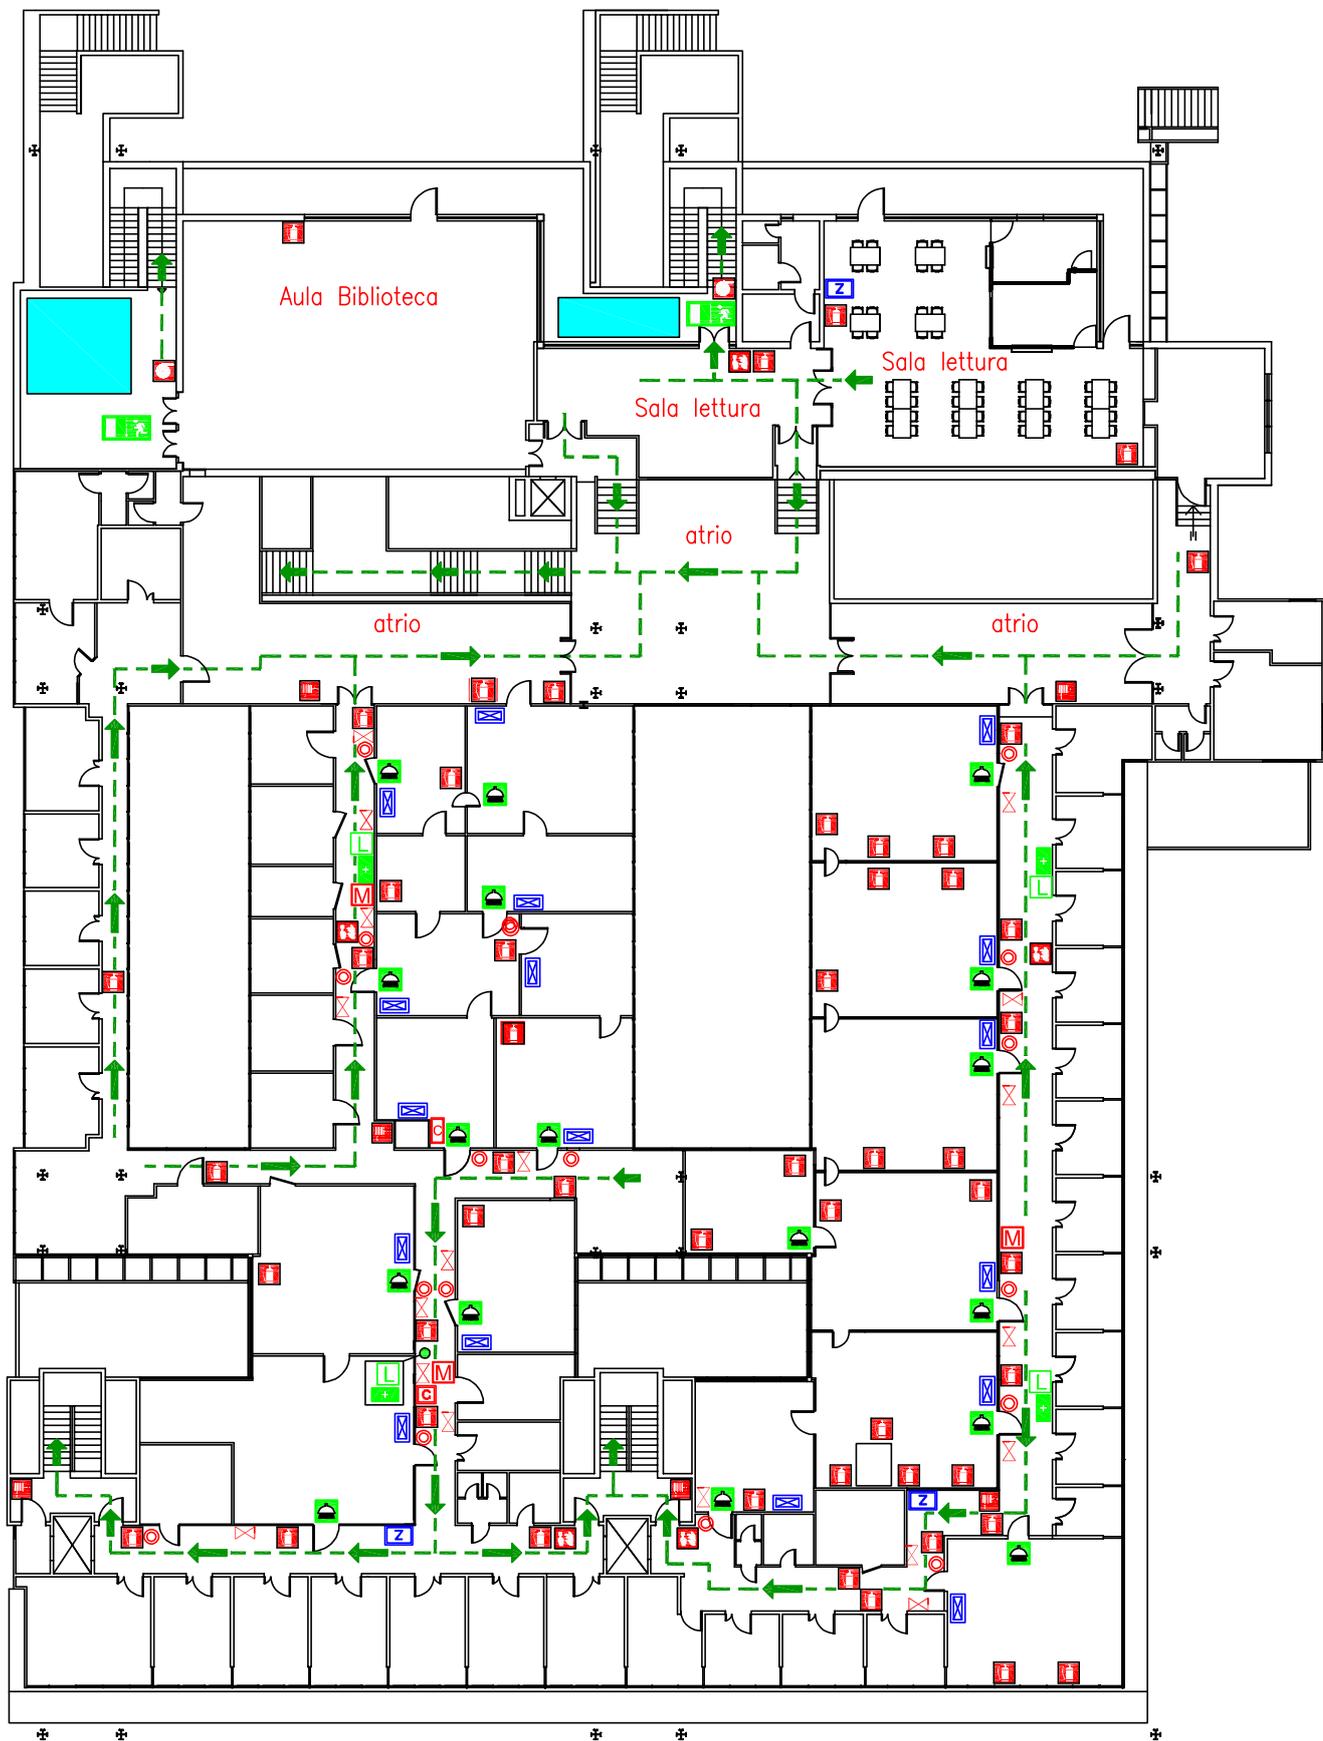

LEGENDA

- | | | | |
|--|-------------------------|--|-------------------------------------|
| | VOI SIETE QUI | | naspo |
| | PUNTO DI RACCOLTA | | manichetta |
| | uscita di emergenza | | pulsante allarme antincendio |
| | percorso di esodo | | coperta antifiamma |
| | cassetta primo soccorso | | maschera a filtri |
| | doccia di emergenza | | sgancio elettrico laboratorio |
| | lavacocchi di emergenza | | valvola intercettazione gas tecnici |
| | estintore | | quadro elettrico del locale |
| | estintore carrellato | | quadro elettrico di zona |
| | | | spazio calmo |





Università di Parma
PLESSO CHIMICO
 Piano Primo

Università degli Studi di Parma

PLESSO CHIMICO

Bunker/Depositi esterni

Servizio Prevenzione e Protezione

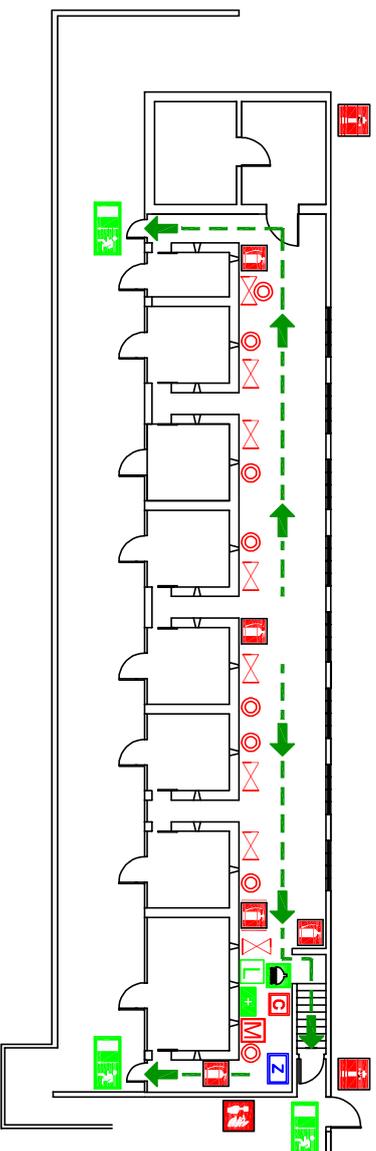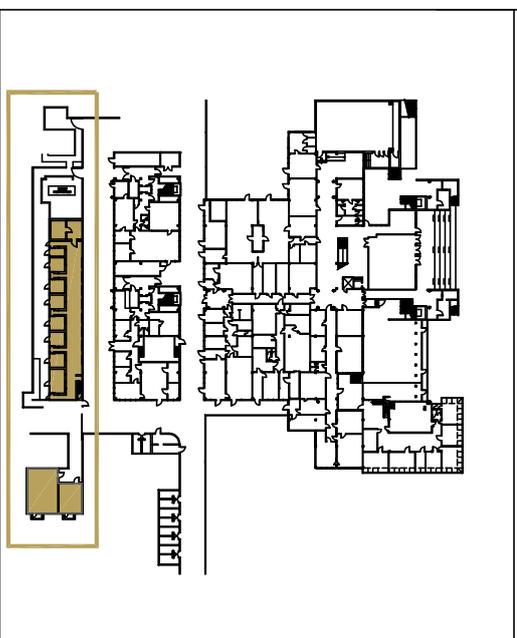

LEGENDA					
	VOI SIETE QUI		estintore		valvola intercettazione gas tecnici
	uscita di emergenza		estintore carrucolo		valvola intercettazione gas metano
	percorso di esodo		idrante soprasuolo		centrale comando impianto spegnimento
	cassette primo soccorso		pulsante allarme antincendio		pulsante attivazione manuale della scarica
	doccia di emergenza		coperta antifiama		pulsante blocco manuale temporaneo della scarica
	lavacocchi di emergenza		maschera a filtri		pulsante attivazione impianto di estrazione
	quadro elettrico di zona		sgancio elettrico laboratorio		bombole anidride carbonica impianto di spegnimento

