


LEGENDA	
	VOI SIETE QUI
	uscita di emergenza
	percorso di esodo
	estintore
	manichetta
	pulsante allarme antincendio
	quadro elettrico


Università degli Studi di Parma
 UOC OFFERTA FORMATIVA
 e SERVIZI AGLI STUDENTI
 Piano Interrato

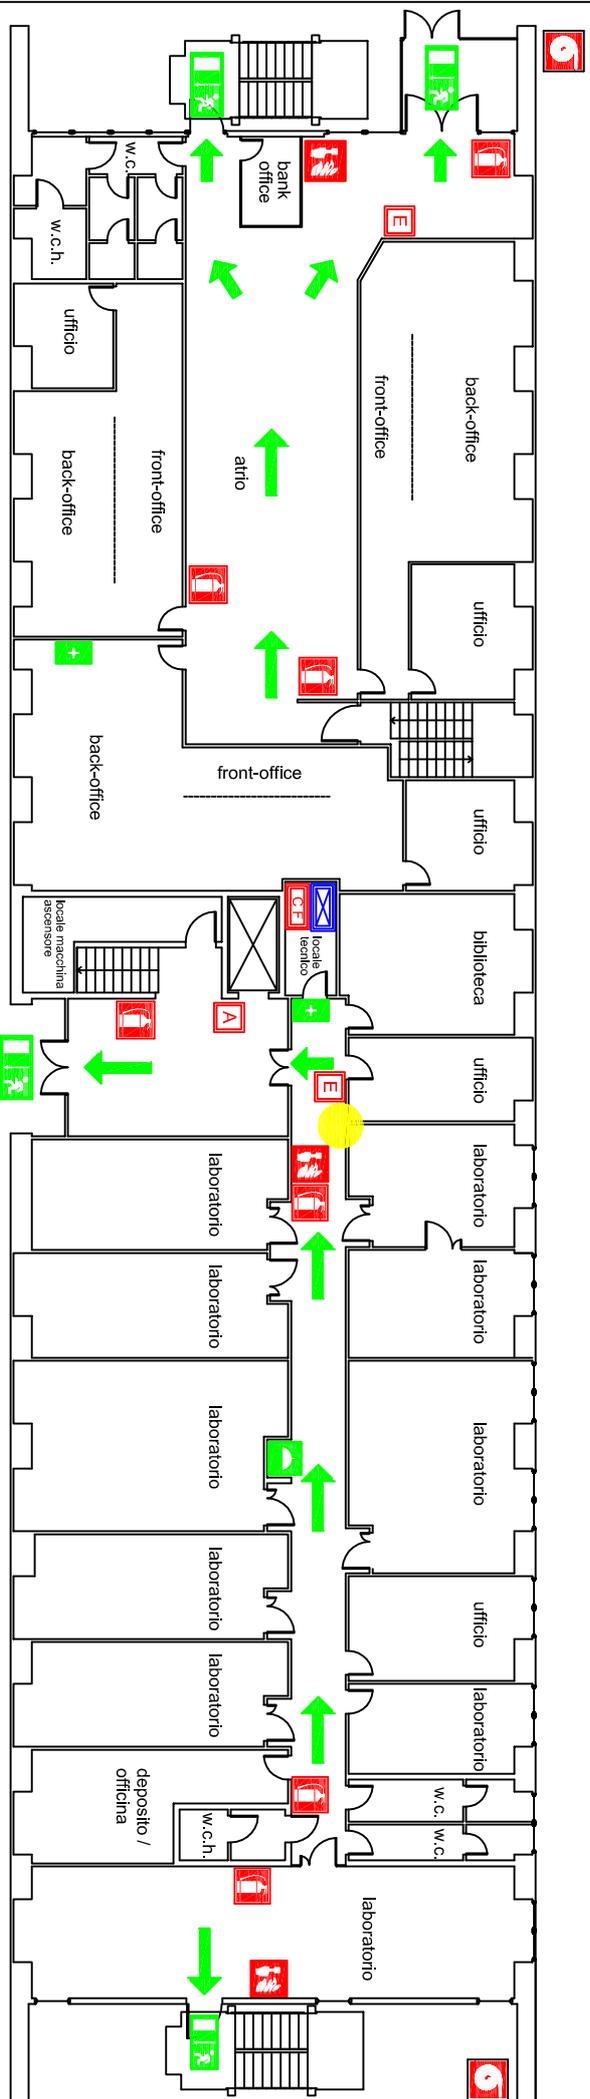

LEGENDA

	VOI SIETE QUI		cassetta primo soccorso		pulsante allarme antincendio
	PUNTO DI RACCOLTA		doccia di emergenza		pulsante allarme evacuazione
	uscita di emergenza		estintore		pulsante sgancio ascensore
	percorso di esodo		manichetta		centralina rilevazione fumi
					quadro elettrico

Università degli Studi di Parma
**CENTRO INTERDIPARTIMENTALE MISURE
 UOC OFFERTA FORMATIVA
 e SERVIZI AGLI STUDENTI**
 Piano Terra

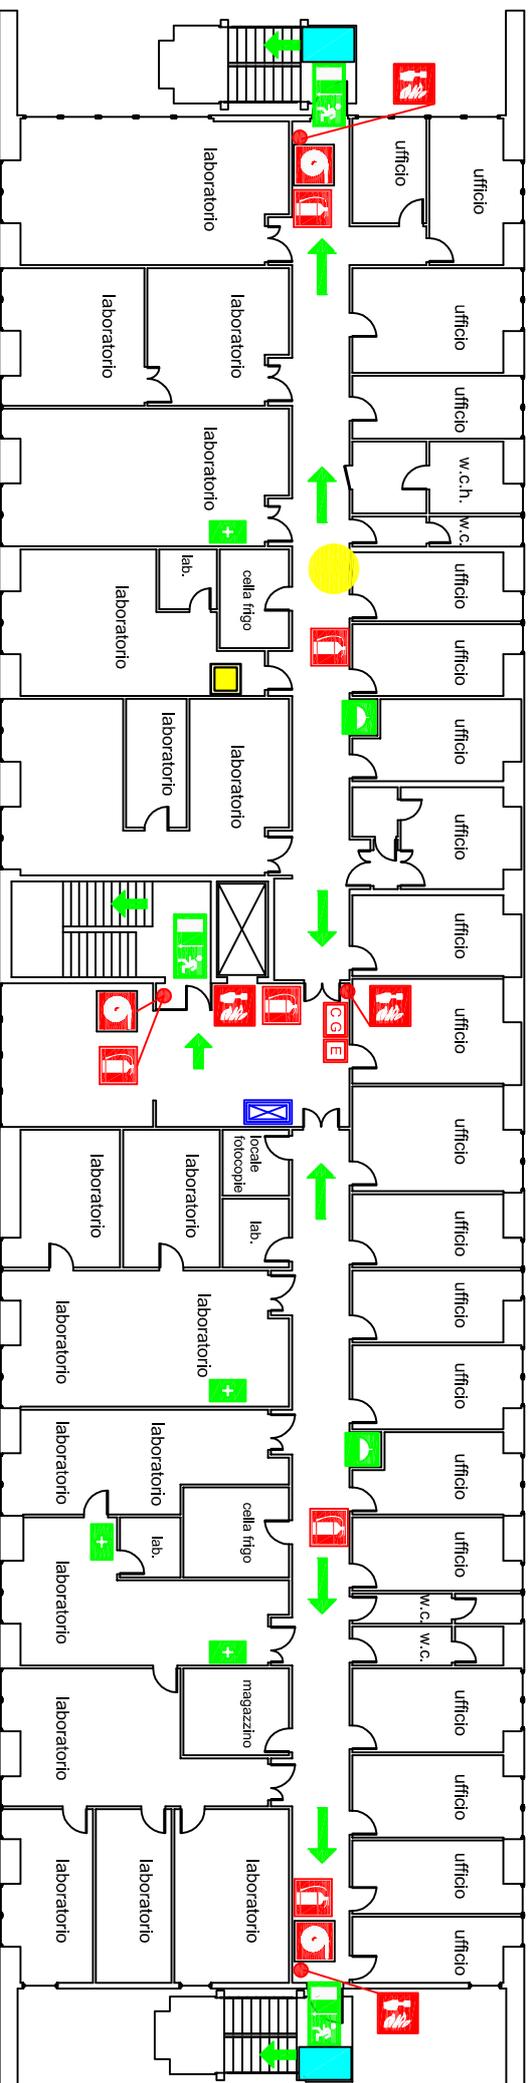

LEGENDA

	VOI SIETE QUI		kit emergenza radioattivo		centralina rilevazione gas
	uscita di emergenza		estintore		quadro elettrico
	percorso di esodo		manichetta		spazio calmo
	cassetta primo soccorso		pulsante allarme antincendio		
	doccia di emergenza		pulsante allarme evacuazione		

Università degli Studi di Parma
DIPARTIMENTO DI BIOSCIENZE
 Piano Primo

Servizio Prevenzione e Protezione